


SVILUPPO A

Perino

Scala 1:1000

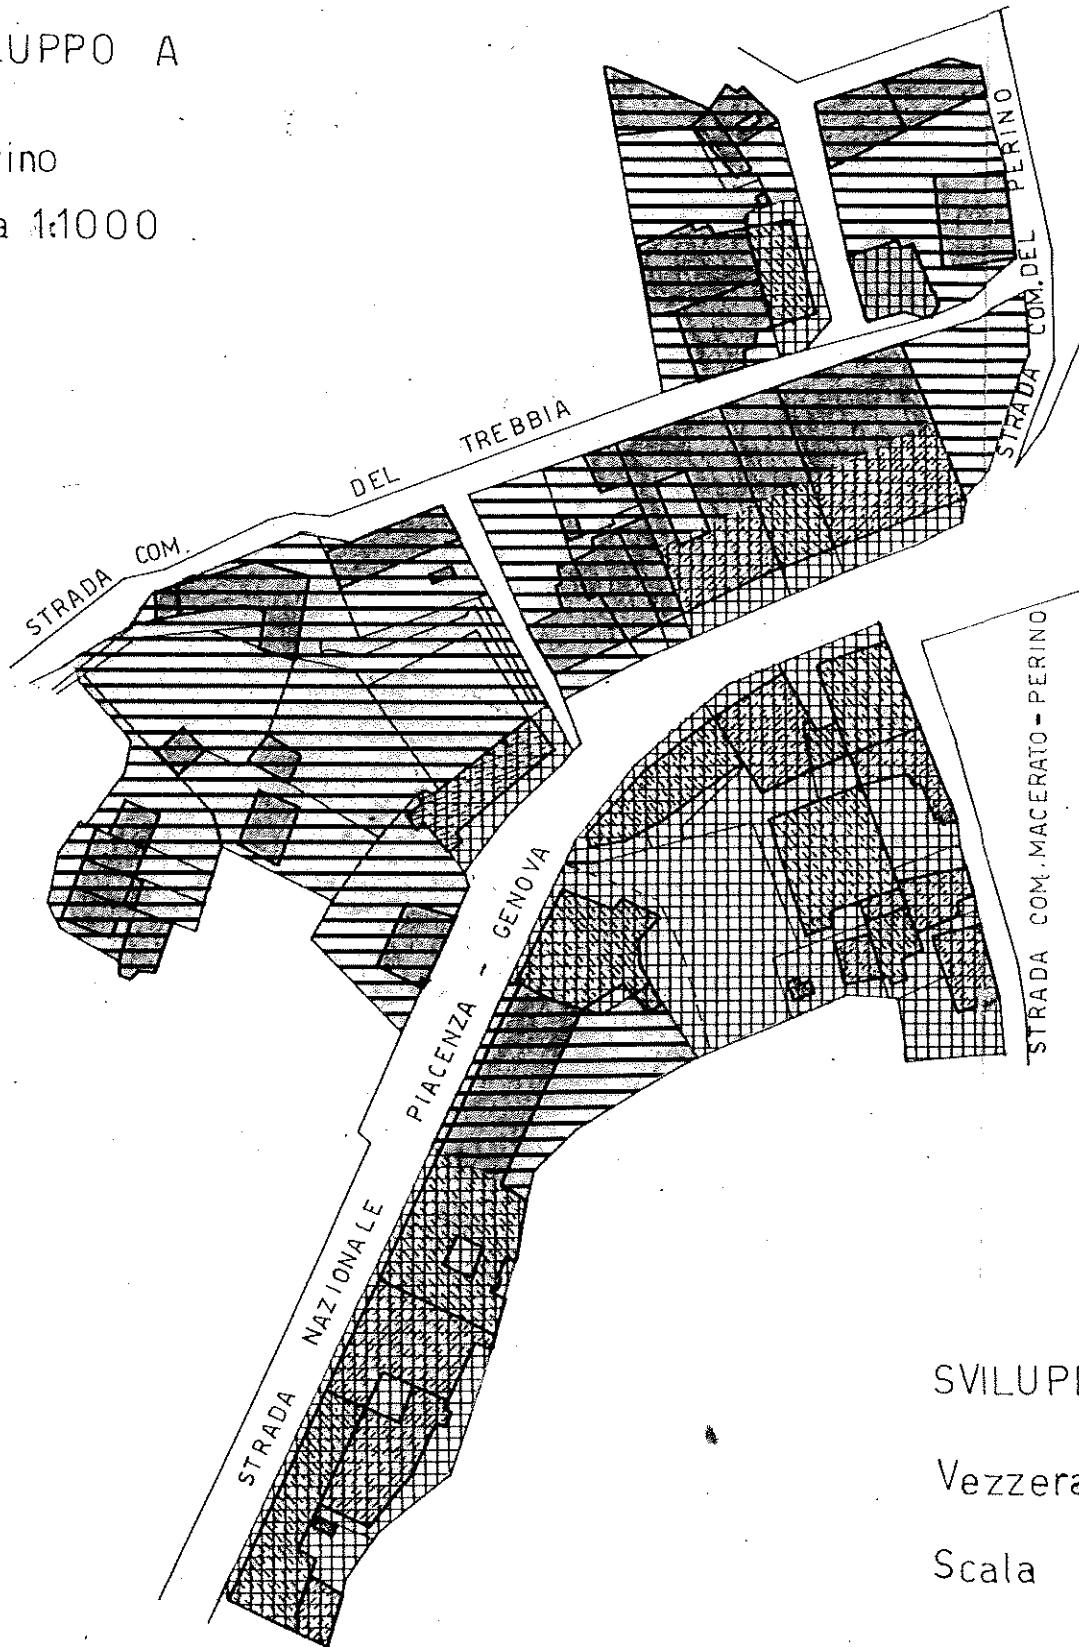

SVILUPPO B

Vezzera

Scala 1:1000